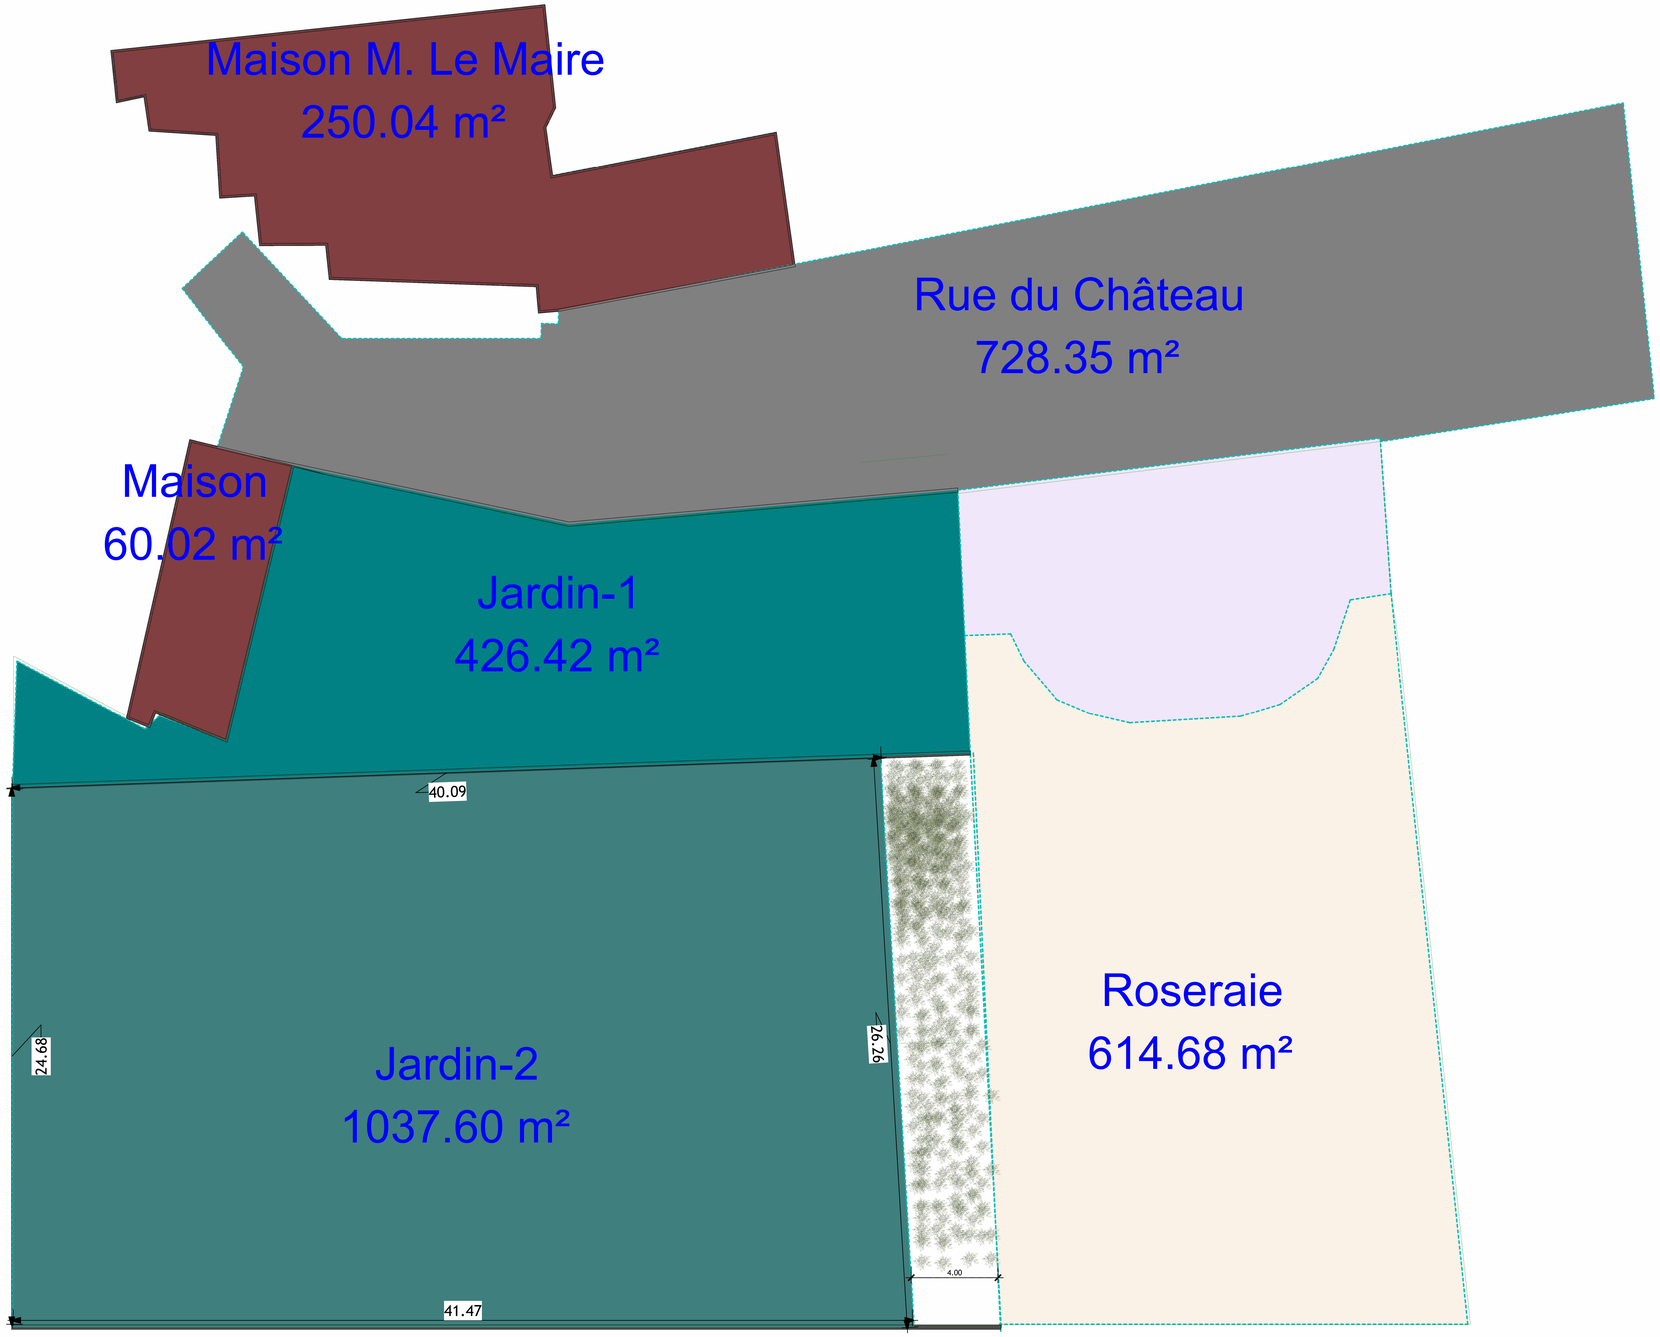

Cultivez'lay

Jardin de L'Abbaye

Entrer l'adresse ici

APS

Nomenclature des révisions

Numéro de révision	Date de révision	Description de la révision	Remis à

Dessiné par: Auteur	Numéro de la feuille: A103	Numéro du plan: 0001	Date : 2024-11-03
Approuvé par: Approbateur			Echelle: 1 : 100